


# ACONDICIONAMIENTO DE LA A-451. TRAMO: EL SAUCEJO-ALMARGEN

Enlace de la A-451 con la A-384

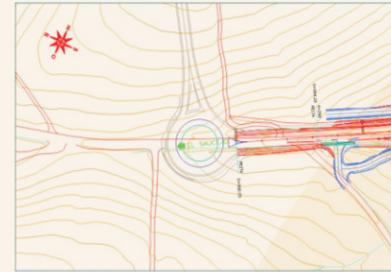


CONEXIÓN INICIAL. ESCALA 1:2.000



INTERSECCIÓN A-451 Y SE-9221. ESCALA 1:2.000



ENLACE A-451 Y SE-384. ESCALA 1:2.000

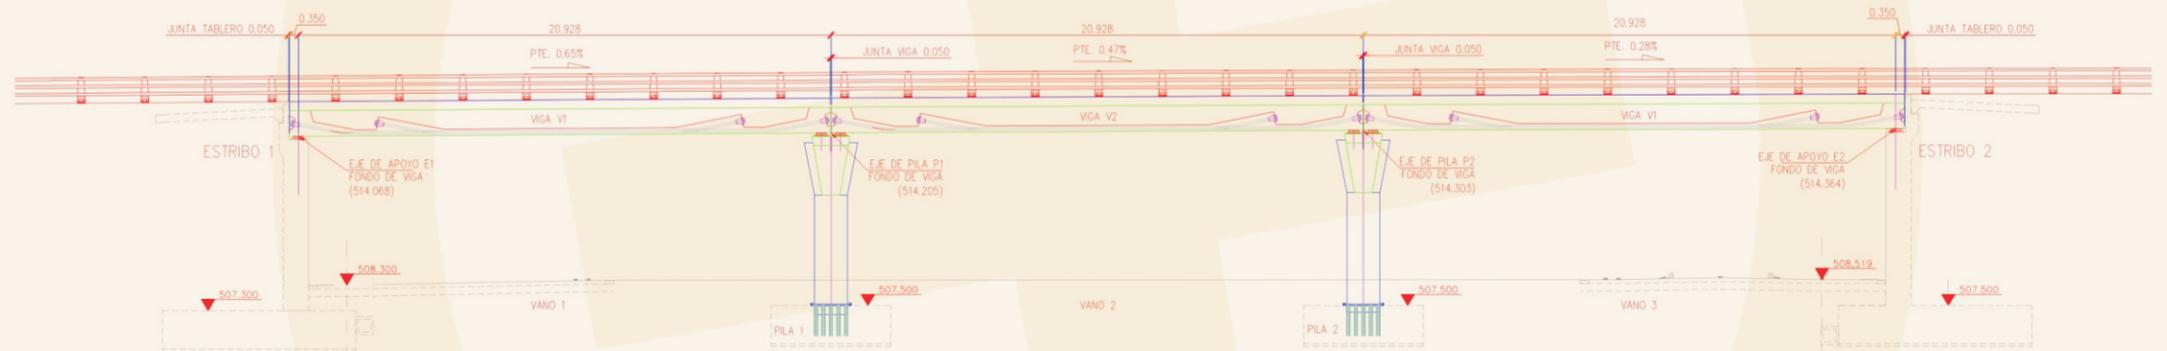

ESTRUCTURA DEL ENLACE. ESCALA 1:5.000



ENLACE. PROCESO DE EJECUCIÓN



ENLACE DE A-451 CON A-384



MURO DE ESCOLLERA



VISTA DE LA ESTRUCTURA



PROYECTO COFINANCIADO  
EN 50% CON FEDER  
POR LA UNIÓN EUROPEA

Plan **MASCERCA**

Gestión de Infraestructuras de Andalucía  
CONSEJERÍA DE OBRAS PÚBLICAS Y TRANSPORTES

